



**Odbor právní a organizační**  
**Dominikánská 2, 601 69 Brno**

**Číslo jednací:** MCBS/2019/0202858/PAZU

**Spisová značka:** 2010/MCBS/2019/0195999/2

**Vyřizuje:** Mgr. Zuzana Pavlíčková, tel. 542 526 373

**ID datové schránky:** qykbwe7

V Brně dne 09.12.2019

Vážená paní

**Poskytnutí informací k žádosti ze dne 27.11.2019**

Vážená paní [REDACTED],

Úřadu městské části města Brna, Brno-střed (dále jen „ÚMČ Brno-střed“) byla dne 27.11.2019 doručena prostřednictvím datové schránky Vaše žádost o informace podle zákona č. 106/1999 Sb., o svobodném přístupu k informacím, ve znění pozdějších předpisů (dále jen „informační zákon“). Protože Vaše žádost obsahovala veškeré náležitosti dle ust. § 14 odst. 2 informačního zákona, byla takto přijata a posouzena.

Ve své žádosti jste požadovala poskytnutí všech aktuálně platných a vydaných rozhodnutí vč. grafických příloh s vyznačením stávajících parkovacích stání na ulici Solniční v části mezi ulicemi Besední a Veselá. Ve své žádosti jste zmiňovala, že se domníváte, že značení není aktuální vzhledem k tomu, že Hotel Slavia využívá pro parkování téměř celou část ulice.

V příloze tohoto dokumentu Vám zasíláme rozhodnutí o zřízení vyhrazeného parkování ze dne 02.01.2019, č. j. MCBS/2019/0000316/STEP, včetně projektové dokumentace, které bylo vydáno na základě žádosti Hotelu SLAVIA, spol. s r.o. Vyhrazená parkovací stání jsou v tomto rozhodnutí povolena podélná, ale vzhledem ke skutečnosti, že již v roce 2019 byla plánovaná rekonstrukce kanalizace a vodovodu v dané lokalitě, nebylo realizováno nové vodorovné značení uvedených vyhrazených parkovacích stání. V současné době (tj. od 15.10.2019 do 31.03.2020) je vydáno povolení ke zvláštnímu užívání komunikace za účelem realizace výše uvedené stavby a úplná uzavírka komunikace ul. Opletalova a části ul. Solniční. Z důvodu již probíhající stavby na ul. Solniční Brněnské komunikace pro rok 2020 nedaly souhlas k povolení zvláštního užívání komunikace pro Hotel Slavia za účelem umístění vyhrazeného parkovacího stání. Současně Vám v příloze zasíláme rozhodnutí o zřízení vyhrazeného parkovacího stání ze dne 15.04.2019, č. j. MCBS/2019/0063815/STEP pro společnost LAHŮDKY BRNO, s.r.o.

Informace poskytujeme bez osobních údajů a projevů osobní povahy. Požadované informace Vám poskytujeme v souladu s ust. § 14 odst. 5 písm. d) informačního zákona v zákonné lhůtě.

S pozdravem

Mgr. Jana Plechlová  
vedoucí Odboru právního a organizačního  
Úřadu městské části Brno-střed

Přílohy:

- rozhodnutí o zřízení vyhrazeného parkování ze dne 02.01.2019, č. j. MCBS/2019/0000316/STEP (3 strany)
- rozhodnutí o zřízení vyhrazeného parkování ze dne 15.04.2019, č. j. MCBS/2019/0063815/STEP (4 strany)

**Odbor dopravy a majetku**  
**Oddělení dopravy**  
**Dominikánská 2, 601 69 Brno**

**Číslo jednací:** MCBS/2019/0000316/STEP  
**Spisová značka:** 3400/MCBS/2018/0128695/3  
**Vyřizuje:** Ing. Petra Štěpánková, tel. 542 526 176  
**ID datové schránky:** qykbwe7

V Brně dne 02.01.2019

**Hotel SLAVIA, spol. s r. o.**  
**Solniční 243/17**  
**602 00 Brno**

## ROZHODNUTÍ

### o zřízení vyhrazeného parkování

Úřad městské části města Brna, Brno-střed, Odbor dopravy a majetku, Oddělení dopravy, jako věcně příslušný silniční správní úřad, dle ustanovení § 40 odst.5 písm. b) zákona č.13/1997 Sb., o pozemních komunikacích, ve znění pozdějších předpisů (dále jen „zákon o pozemních komunikacích“) a dle čl. 30 odst. 2 písm. b) Statutu města Brna projednal dle § 50, § 51 a § 52 zák. č. 500/2004 Sb., správní řád, ve znění pozdějších předpisů (dále jen „správní řád“) žádost č.p. MCBS/2017/0128695 ze dne 26.07.2018, kterou podal

**Hotel SLAVIA, spol. s r.o., Solniční 243/17, 602 00 Brno, IČ:440 13 531,**

o povolení zvláštního užívání komunikace a rozhodl takto:

#### **povoluje**

se souhlasem Policie ČR - DI, a vlastníka pozemní komunikace, dle ust. § 25 odst. 6 písm. c) bod 4 zákona o pozemních komunikacích zvláštní užívání komunikace za účelem zřízení vyhrazeného parkování za těchto podmínek:

v lokalitě: **Solniční**

v úseku: **Solniční před č.-11-17**      **box č. 1--10**

1. počet boxů: 10
2. bez časového omezení: Po-Ne 0-24 h
3. na dobu od: **02.01.2019** do **31.12.2019**, dle zavedení OPS
4. způsob parkování: podélné
5. rozměry parkovacího stání: 5,75 m x 2,0 m x 10
6. text podtabulky: „**HOTEL SLAVIA, Po-Ne 0-24 h**“
7. Vyhrazená parkovací stání musí být vyznačena svislou a vodorovnou dopravní značkou.
8. Uživatel vyhrazeného parkovacího stání odpovídá za udržování plochy v řádném stavu.
9. Úřad městské části města Brna, Brno-střed, Odbor dopravy a majetku, Oddělení majetku si vyhrazuje právo stanovit další podmínky, bude-li to nutné v zájmu bezpečnosti a plynulosti dopravy.
10. Na parkovacím stání není povoleno provádět opravy vozidel ani jiné práce, které mohou znečistit nebo poškodit vozovku.
11. Zřízení, případnou údržbu a obnovu dopravního značení si provede uživatel na vlastní náklad. Hotové DZ předáte Brněnským komunikacím a.s.
12. Nedílnou součástí tohoto povolení je parkovací karta, kterou je řidič povinen v případě stání vozidla na vyhrazeném parkovacím stání viditelně umístit za čelní sklo.

**Rozmnožování parkovacích karet je z a k á z á n o !**

13. O povolení ZUK za účelem vyhrazení parkovacího stání žádejte vydavatele rozhodnutí jeden měsíc před uplynutím doby platnosti stávajícího rozhodnutí. Pokud tak neučiníte, bude vyhrazené parkovací stání po vypršení doby platného povolení zrušeno.

14. Zřízení dopravního značení, včetně změny dodatkové tabulky, případnou obnovu a údržbu dopravního značení si žadatel objedná u Brněnských komunikací a.s., Renneská tř.1a, 639 00 Brno, Ing. Tůmová P., Ing. Vomela J., tel.: 532 144 283, 734 416 409. V případě, že dopravní značení bude realizováno jinou oprávněnou firmou, bude hotové dopravní značení předáno Brněnským komunikacím a.s.

15. V případě nedodržení podmínek tohoto rozhodnutí může Úřad městské části města Brna, Brno-střed toto rozhodnutí odejmout.


16. Správní orgán vylučuje odkladný účinek odvolání na žádost účastníka řízení.

### Odůvodnění

Silniční správní úřad Úřadu městské části města Brna, Brno-střed v provedeném správním řízení podle § 50, § 51 a § 52 zák.č. 500/2004 Sb., správní řád, v platném znění, přezkoumal předloženou žádost o povolení zvláštního užívání komunikace dle § 25 odst. 6 zák. 13/1997 Sb., o pozemních komunikacích, v platném znění a v § 40 odst. 1 a 2 vyhlášky č. 104/1997 Sb., kterou se provádí zákon o pozemních komunikacích, ve znění pozdějších předpisů. V průběhu řízení, po doložení veškerých podkladů potřebných pro posouzení žádosti, neshledal správní orgán důvody, které by bránily vydání povolení ke zvláštnímu užívání komunikace, a proto rozhodl tak, jak je ve výroku uvedeno. Správní orgán vyloučil odkladný účinek odvolání dle § 85 odst. 2 písm. c) správního řádu, neboť o to požádal účastník řízení – žadatel. I přesto, že žadatel svoji žádost neodůvodnil, lze se z obsahu žádosti dovodit, že žadatel tak učinil s ohledem na počátek termínu zvláštního užívání komunikace. Vzhledem k tomu, že vyloučením odkladného účinku odvolání nevznikne újma jiným žadatelům a ani to není v rozporu s veřejným zájmem, dospěl správní orgán k závěru, že této žádosti lze vyhovět a učinil tak i s ohledem na začátek termínu zvláštního užívání komunikace a v duchu současné judikatury. Oznámení o zahájení řízení nebylo rozesláno z důvodu zásady ekonomie řízení, a jelikož účastníci řízení vyjádřili předem svůj souhlas.

### Poučení



Proti tomuto rozhodnutí lze podat odvolání do 15 dnů ode dne jeho oznámení k Odboru dopravy Magistrátu města Brna, prostřednictvím podání učiněným k Úřadu městské části města Brna, Brno-střed, Odboru dopravy a majetku, Oddělení dopravy. Lhůta pro podání odvolání se počítá ode dne následujícího po doručení písemnosti adresátovi, nejpozději však po uplynutí desátého dne ode dne, kdy byla nedoručená a uložená písemnost připravena k vyzvednutí. Proti rozhodnutí o vyloučení odkladného účinku odvolání se dle ust. §85 odst. 4 správního řádu nelze samostatně odvolat.

 

Ing. Petra Štěpánková  
oprávněná úřední osoba  
Odbor dopravy a majetku  
Oddělení dopravy

**SOLNIČNÍ - MK**  
sek (BESEDNÍ - VESELÁ)

**OPS: MČ BRNO STŘED 1 - OBLAST 01**

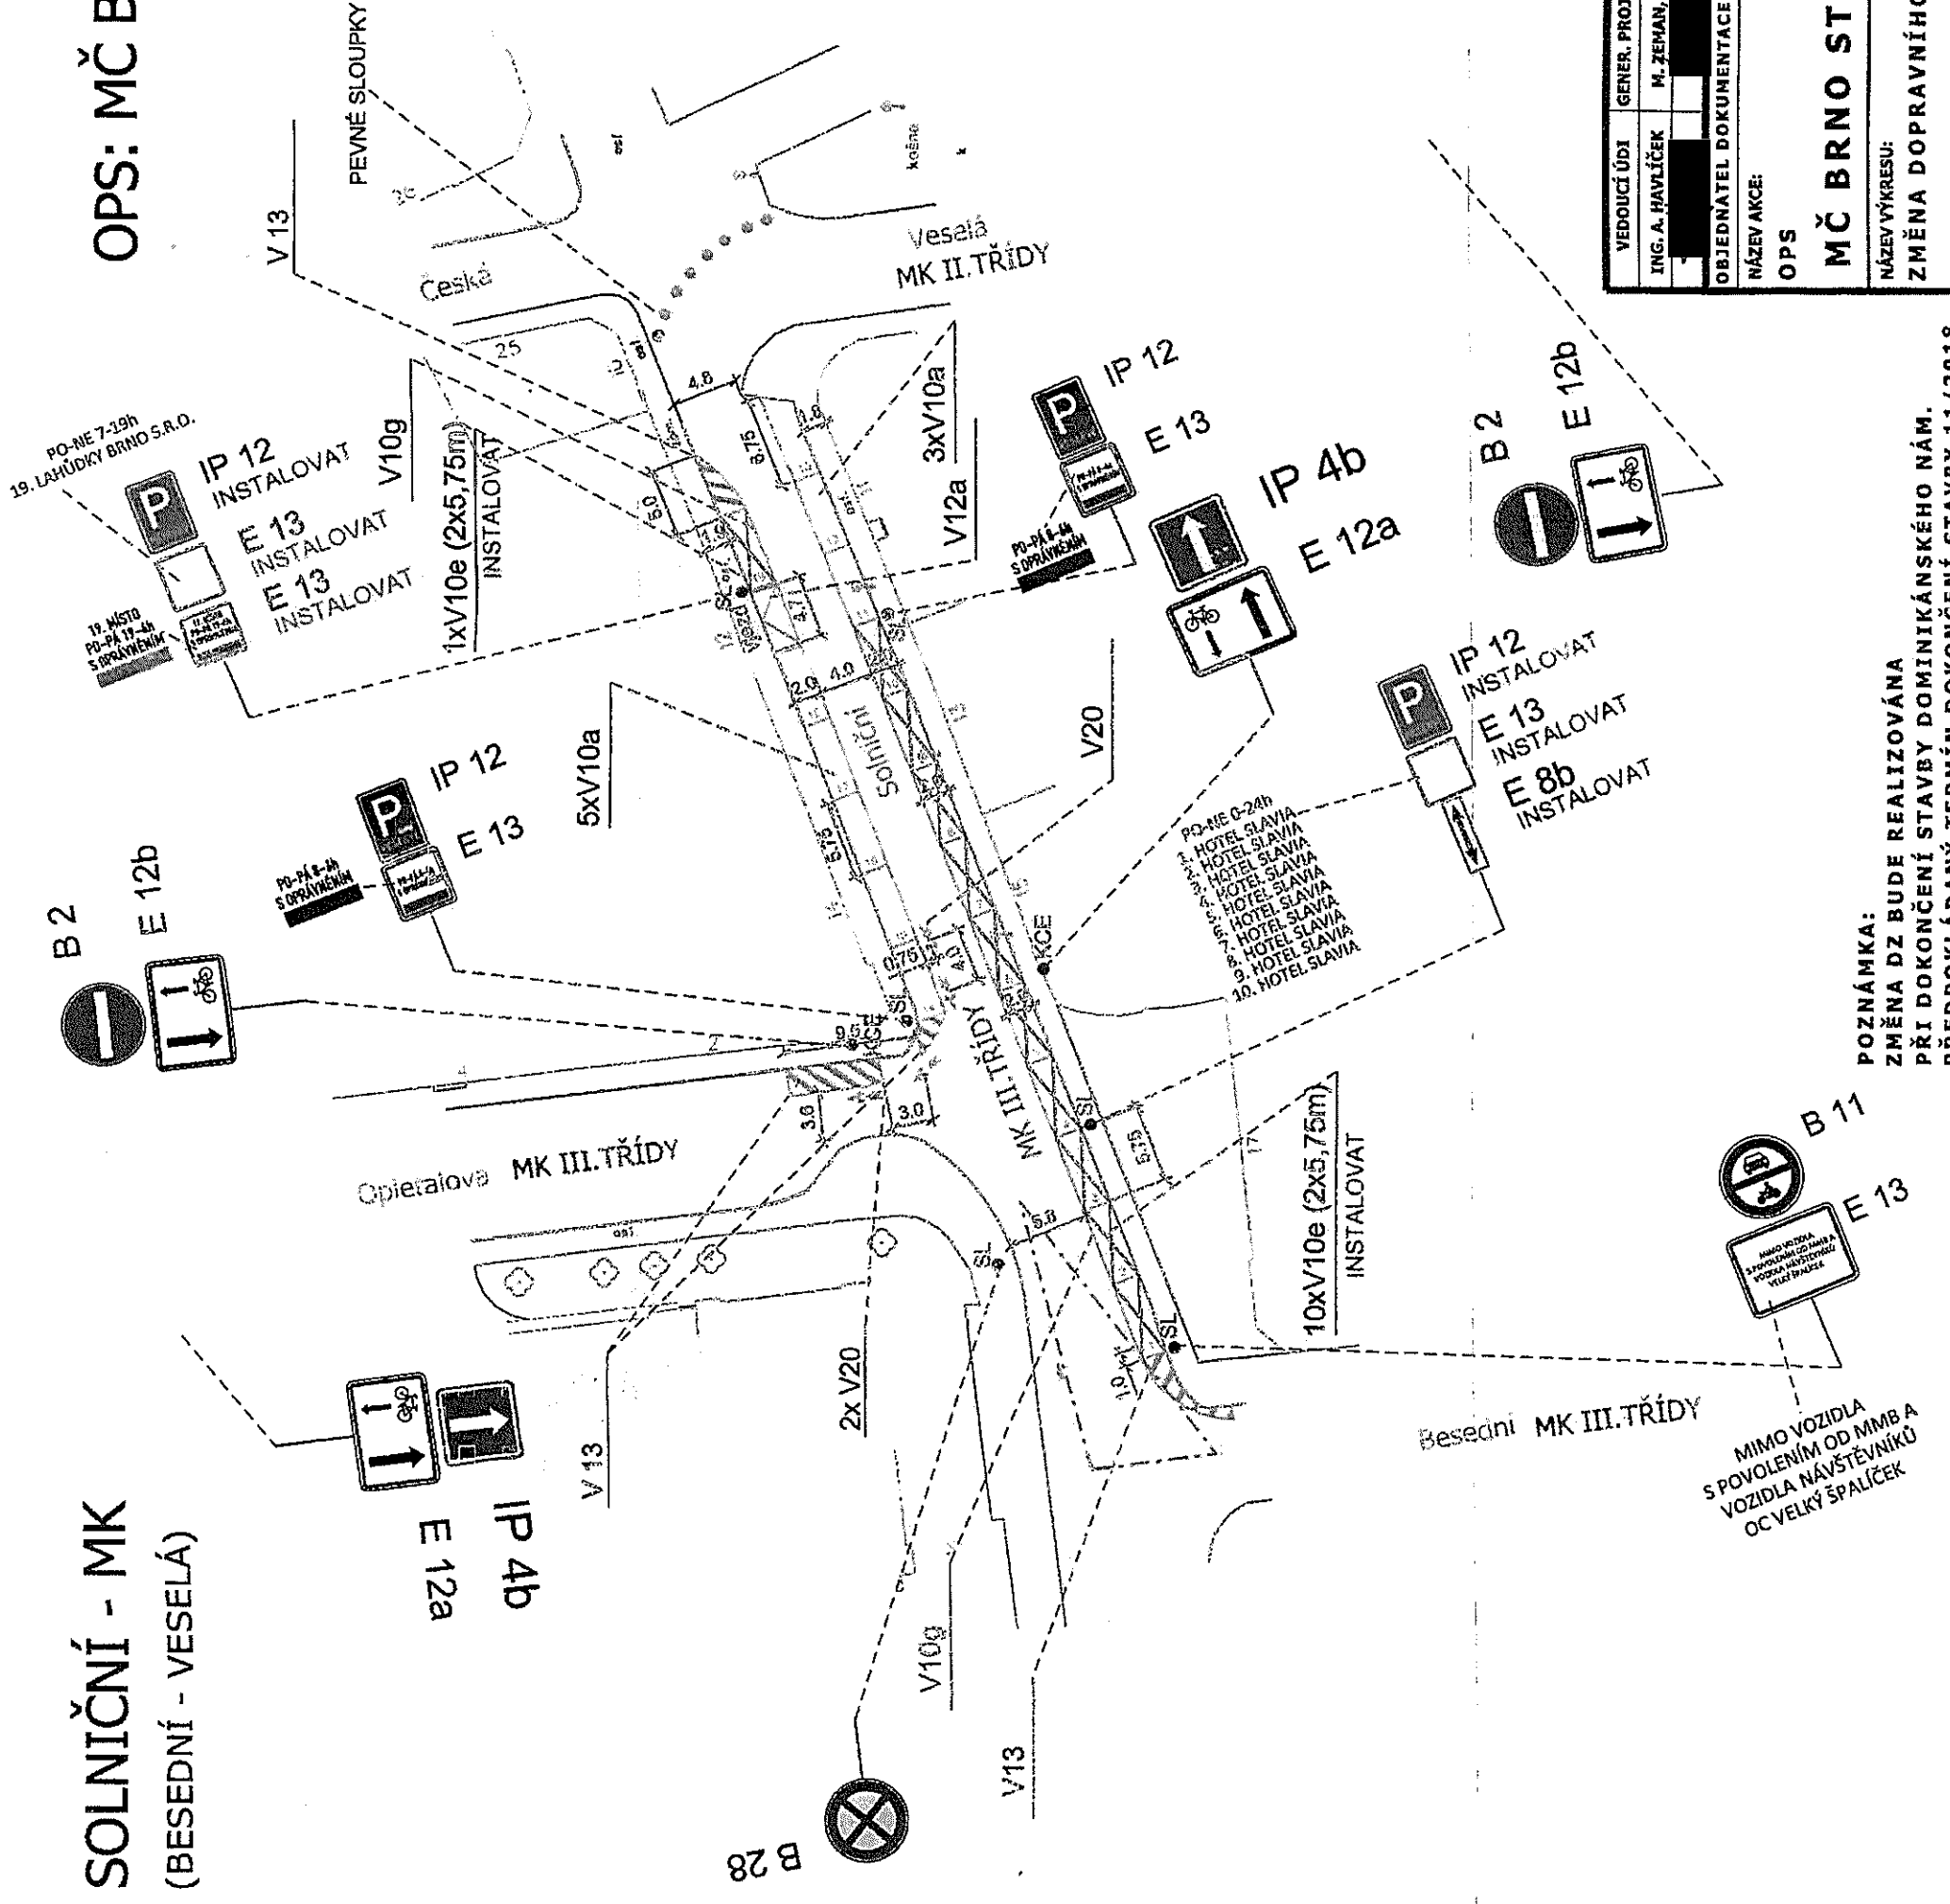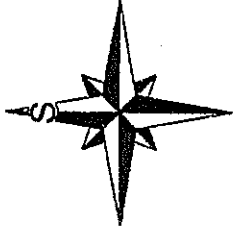

*0265-281/18*  
MAGISTRÁT MĚSTA BRNA  
Odbor dopravy  
Kounicova 67  
601 67 BRNO  
-018-

Č.j.: KRPB - / ČJ - 2018 - 0600DI  
SPDI - souhlas s DZ i se ZUK

**LEGENDA:**

- B1 DOPRAVNÍ ZNAČENÍ STÁVAJÍCÍ
- B1 Instalovat
- V1a Instalovat
- V1b Instalovat
- B1 Instalovat
- B1 Instalovat
- B1 Instalovat

VEDOUcí ÚDI ING. A. HAVLÍČEK	GENER. PROJEKTANT M. ZEMAN, DIS.	VYPRACOVAL M. ZEMAN, DIS.	KONTROLOVAL ING. P. BEDÁŇ	Brněnské komunikace ÚTVAR DOPRAVNÍHO INŽENÝRSTVÍ
OBJEDNATEL DOKUMENTACE: STATUTÁRNÍ MĚSTO BRNO				DATUM BŘEZEN 2018
NÁZEV AKCE: OPS				FORMÁT A3
<b>MČ BRNO STŘED 1 - OBLAST 01</b>				STUPEŇ 1:500
NÁZEV VÝKRESU: ZMĚNA DOPRAVNÍHO ZNAČENÍ				Č. ZAKÁZKY 103-2017
				ČÍSLO VÝKRESU 08 B.5

**POZNÁMKA:**  
ZMĚNA DZ BUDE REALIZOVÁNA  
PŘI DOKONČENÍ STAVBY DOMINIKÁNSKÉHO NÁM.  
PŘEDPOKLADANÝ TERMÍN DOKONČENÍ STAVBY 11/2018.



**Odbor dopravy a majetku**  
**Oddělení dopravy**  
**Dominikánská 2, 60169 Brno**  
Pracoviště: Měnínská 4, 60192

**Číslo jednací:** MCBS/2019/0063815/STEP  
**Spisová značka:** 3400/MCBS/2019/0057544/3  
**Vyřizuje:** Ing. Petra Štěpánková, tel. 542 526 176  
**ID datové schránky:** qykbwe7

V Brně dne 15.04.2019

**LAHŮDKY BRNO, s.r.o.**  
**Solniční 241/10**  
**602 00 Brno**

## ROZHODNUTÍ o zřízení vyhrazeného parkování

Úřad městské části města Brna, Brno-střed, Odbor dopravy a majetku, Oddělení dopravy, jako věcně příslušný silniční správní úřad, dle ustanovení § 40 odst. 5 písm. b) zákona č. 13/1997 Sb., o pozemních komunikacích, ve znění pozdějších předpisů (dále jen „zákon o pozemních komunikacích“) a dle čl. 30 odst. 2 písm. b) Statutu města Brna projednal dle § 50, § 51 a § 52 zák. č. 500/2004 Sb., správní řád, ve znění pozdějších předpisů (dále jen „správní řád“) žádost č.p. MCBS/2019/0057544 ze dne 04.04.2019, kterou podala společnost

**LAHŮDKY BRNO, s.r.o., Solniční 241/10, 602 00 Brno, IČ: 607 41 651**

o povolení zvláštního užívání komunikace a rozhodl takto:

### **povoluje**

se souhlasem Policie ČR - DI, a vlastníka pozemní komunikace, dle ust. § 25 odst. 6 písm. c) bod 4 zákona o pozemních komunikacích zvláštní užívání komunikace za účelem zřízení vyhrazeného parkování za těchto podmínek:

v lokalitě: **Solniční**

v úseku: **Solniční před č. 10**                      **1 box**

1. počet boxů: 1
2. časové omezení: **PO-NE 7-19 hod.**
3. na dobu: **od vydání rozhodnutí do 02.04.2020**
4. způsob parkování: podélné
5. rozměry parkovacího stání: 2,0 m x 5,5 m
6. text podtabulky: „LAHUDKY BRNO s.r.o., PO-NE 7-19 hod“
7. Vyhrazená parkovací stání musí být vyznačena svíslou a vodorovnou dopravní značkou.
8. Uživatel vyhrazeného parkovacího stání odpovídá za udržování plochy v řádném stavu.
9. Úřad městské části města Brna, Brno-střed, Odbor dopravy a majetku, Oddělení majetku si vyhrazuje právo stanovit další podmínky, bude-li to nutné v zájmu bezpečnosti a plynulosti dopravy.
10. Na parkovacím stání není povoleno provádět opravy vozidel ani jiné práce, které mohou znečistit nebo poškodit vozovku.
11. Zřízení, případnou údržbu a obnovu dopravního značení si provede uživatel na vlastní náklad. Hotové DZ předáte Brněnským komunikacím a.s.

12. Nedílnou součástí tohoto povolení je parkovací karta, kterou je řidič povinen v případě stání vozidla na vyhrazeném parkovacím stání viditelně umístit za čelní sklo.

**Rozmnožování parkovacích karet je z a k á z á n o !**

13. **O povolení ZUK za účelem vyhrazení parkovacího stání žádejte vydavatele rozhodnutí jeden měsíc před uplynutím doby platnosti stávajícího rozhodnutí. Pokud tak neučiníte, bude vyhrazené parkovací stání po vypršení doby platného povolení zrušeno.**

14. Zřízení dopravního značení, včetně změny dodatkové tabulky, případnou obnovu a údržbu dopravního značení si žadatel objedná u Brněnských komunikací a.s., Renneská tř.1a, 639 00 Brno, Ing. Tůmová P., Ing. Vomela J., tel.: 532 144 283, 734 416 409. V případě, že dopravní značení bude realizováno jinou oprávněnou firmou, bude hotové dopravní značení předáno Brněnským komunikacím a.s.

15. Městská část města Brna, Brno-střed udělila dne 15.04.2019 souhlas s vyhrazeným parkovacím stáním.

16. V případě nedodržení podmínek tohoto rozhodnutí může Úřad městské části města Brna, Brno-střed toto rozhodnutí odejmout.

17. Správní orgán vylučuje odkladný účinek odvolání na žádost účastníka řízení.

#### **Odůvodnění**

Silniční správní úřad Úřadu městské části města Brna, Brno-střed v provedeném správním řízení podle § 50, § 51 a § 52 zák.č. 500/2004 Sb., správní řád, v platném znění, přezkoumal předloženou žádost o povolení zvláštního užívání komunikace dle § 25 odst. 6 zák. 13/1997 Sb., o pozemních komunikacích, v platném znění a v § 40 odst. 1 a 2 vyhlášky č. 104/1997 Sb., kterou se provádí zákon o pozemních komunikacích, ve znění pozdějších předpisů. V průběhu řízení, po doložení veškerých podkladů potřebných pro posouzení žádosti, neshledal správní orgán důvody, které by bránily vydání povolení ke zvláštnímu užívání komunikace, a proto rozhodl tak, jak je ve výroku uvedeno. Správní orgán vyloučil odkladný účinek odvolání dle § 85 odst. 2 písm. c) správního řádu, neboť o to požádal účastník řízení – žadatel. I přesto, že žadatel svoji žádost neodůvodnil, lze se z obsahu žádosti dovodit, že žadatel tak učinil s ohledem na počátek termínu zvláštního užívání komunikace. Vzhledem k tomu, že vyloučením odkladného účinku odvolání nevznikne újma jiným žadatelům a ani to není v rozporu s veřejným zájmem, dospěl správní orgán k závěru, že této žádosti lze vyhovět a učinil tak i s ohledem na začátek termínu zvláštního užívání komunikace a v duchu současné judikatury. Oznámení o zahájení řízení nebylo rozesláno z důvodu zásady ekonomie řízení, a jelikož účastníci řízení vyjádřili předem svůj souhlas.

#### **Poučení**

Proti tomuto rozhodnutí lze podat odvolání do 15 dnů ode dne jeho oznámení k Odboru dopravy Magistrátu města Brna, prostřednictvím podání učiněným k Úřadu městské části města Brna, Brno-střed, Odboru dopravy a majetku, Oddělení dopravy. Lhůta pro podání odvolání se počítá ode dne následujícího po doručení písemnosti adresátovi, nejpozději však po uplynutí desátého dne ode dne, kdy byla nedoručena a uložená písemnost připravena k vyzvednutí. Proti rozhodnutí o vyloučení odkladného účinku odvolání se dle ust. §85 odst. 4 správního řádu nelze samostatně odvolat.

Ing. Petra Štěpánková  
oprávněná úřední osoba  
Odbor dopravy a majetku  
Oddělení dopravy

Před vydáním rozhodnutí byl správní poplatek dle pol. č. 36 písm. a) zák. č. 634/2004 Sb., o správních poplatcích, v platném znění ve výši 1000,- Kč, slovy: jedentisíc korun českých žadatelem uhrazen.

Rozdělovník:

**Účastníci řízení:**

LAHŮDKY BRNO, s.r.o., Solniční 241/10, 602 00 Brno

Brněnské komunikace a.s.

MČ BS

**Dotčené orgány:**

OD MMB

Policie ČR DI

č.j.:KRPB-34361-1/ČJ-2015-0600DI

Poznámka:

Úřad městské části města Brna, Brno-střed, Odbor dopravy a majetku, Oddělení dopravy nenesे odpovědnost za stání jiných vozidel na vyhrazeném parkovacím stání.

Příloha: jedna karta, stanovení a situační nákres


Převzal dne: ..... Jméno.....Podpis:.....

11.9.2014 Jirka 10.12.15

STATUTÁRNÍ MĚSTO BRNO,  
MĚSTSKÝ ÚŘAD BRNO - STŘED  
Odbor dopravy a majetku  
Úřad pro dopravní inženýrství  
Městské části  
Město Brno, 601 92 Brno  
300

E13 stávající text:  
1 VOZIDLO  
HORČICA-CHALOUPKA s.r.o. - ZRUŠIT  
E13 nový text :  
1 VOZIDLO  
LAHŮDKY BRNO s.r.o.

Česká

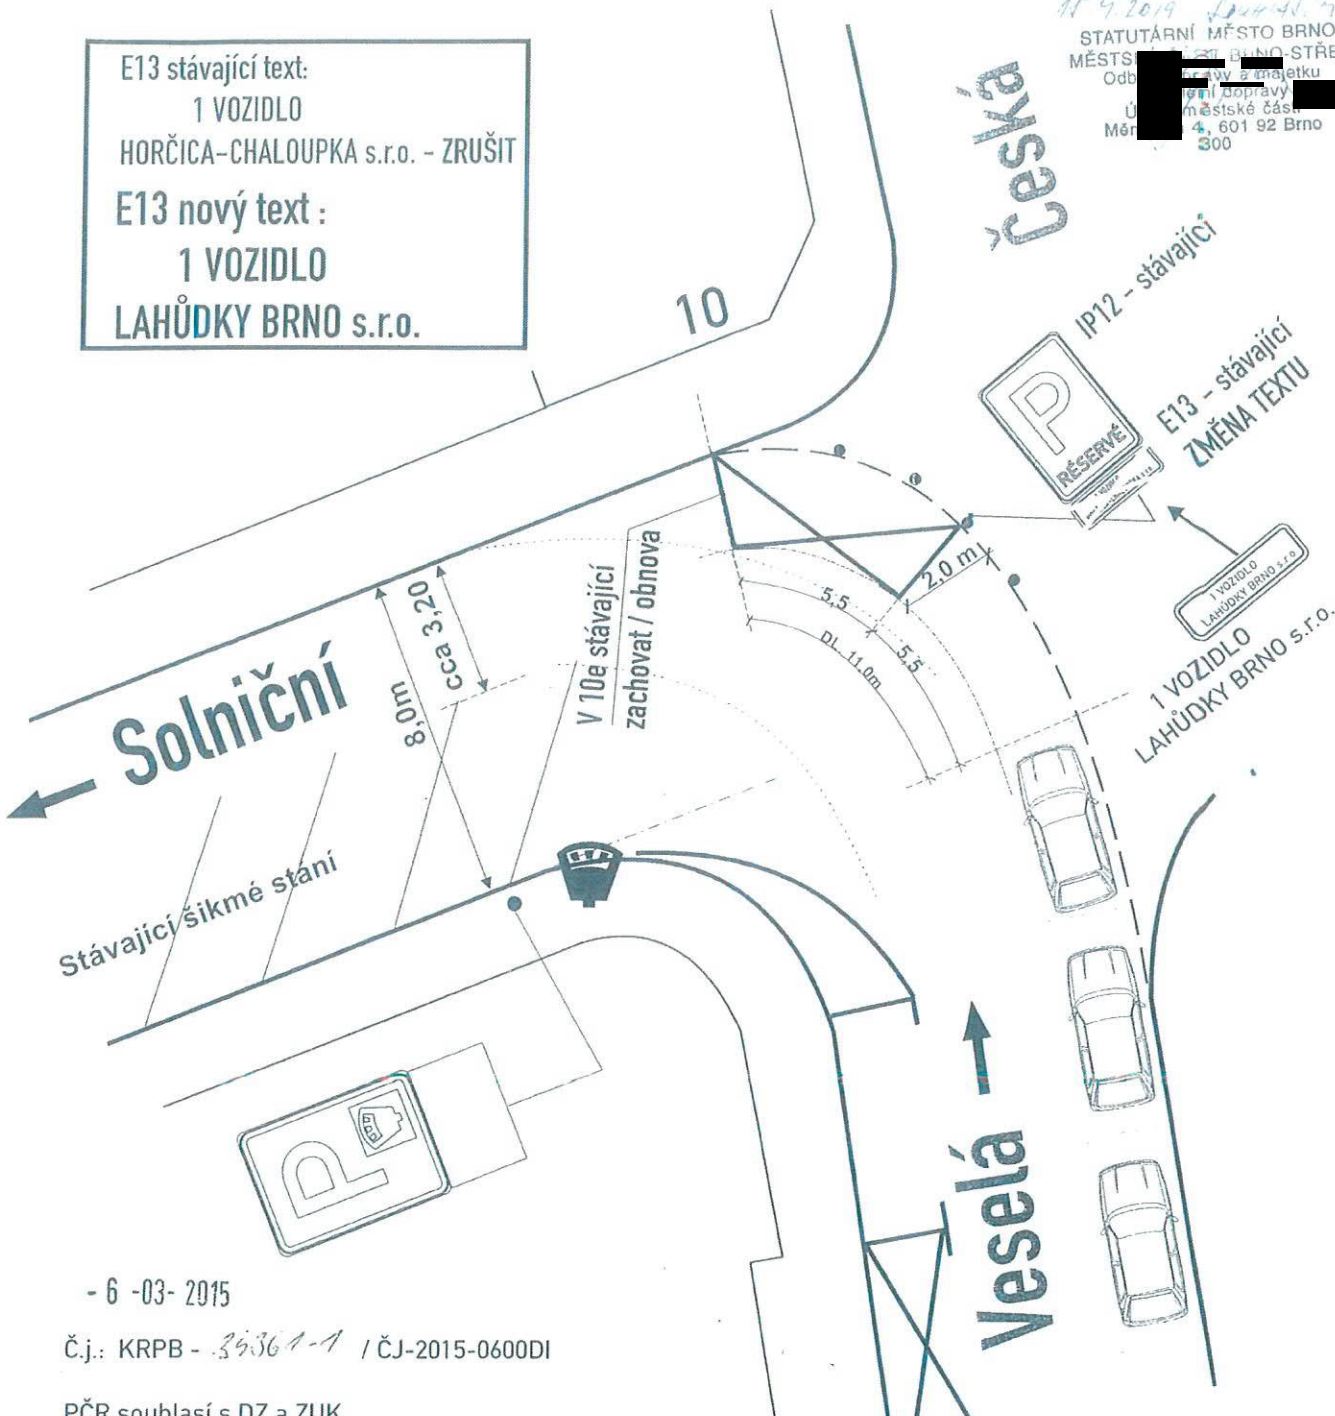

- 6 -03- 2015

Č.j.: KRPB - 35361-1 / ČJ-2015-0600DI

PČR souhlasí s DZ a ZUK

POLICIE ČESKÉ REPUBLIKY  
KRAJSKÉ ŘEDITELSTVÍ POLICIE  
JIHOVÝCHODNÍHO KRAJE  
Společně provozované pracoviště  
dopravního inženýrství BM a BO  
601 92 Brno, Kounicova 24

*podlažní úPS, úPS 1-01*

Legenda značení ve schématu /barva popisu :

Navržené trvalé DZ:

Dřívější DZ

Stávající DZ změně

č.j.: MMB /2015 -

MAGISTRÁT MĚSTA BRNA  
Odbor dopravy  
Kounicova 67  
601 67 BRNO  
-018-

VYPRACOVAL : Končelík Jiří ml.		
Kontroloval : Ing. Končelík Jiří		
obsah schématu : <b>TRVALÉ DOPRAVNÍ ZNAČENÍ</b> Vyhrazené parkovací místo - úprava textu E13		kontakt : SIGNEX, spol. s r.o., Holzova, 138, 627 00 Brno Tel. 545 226 021-4, mistr: tel. 602 58 23 25 Služba mimo pracovní dobu: tel. 602 571 312 email: signexbrno@seznam.cz
místo akce/název : BRNO, ul. Solniční 10 LAHŮDKY BRNO s.r.o.		číslo objednávky / datum : č.o. 150042/24.2.15
		číslo schématu : <b>1</b>