



Odbor právní a organizační
Dominikánská 2, 601 69 Brno

Číslo jednací: MCBS/2017/0010907/JOBP

K podání:

Vaše číslo jednací:

Spisová značka: 2010/MCBS/2017/0006899/2

Vyřizuje: Mgr. Pavel Jobánek, tel. 542 526 320

ID datové schránky: qykbwe7

V Brně dne 18.01.2017



Žádost o informace

Vážená paní,

dne 11.01.2017 byla Úřadu městské části města Brna, Brno-střed, doručena Vaše žádost o informace dle zák. č. 106/1999 Sb., o svobodném přístupu k informacím.

V rámci své žádosti žádáte o sdělení následujících informací vztahujících se k vyhrazenému parkovacímu stání na ulici Jana Uhra č.p. 18, Brno:

- 1) Kolik vyhrazených míst se v dané lokalitě v danou dobu nacházelo (do konce měsíce října 2016).
- 2) Kde byla tato místa situována.

S odkazem na sdělení Odboru dopravy a majetku Vám tímto sděluji, že před domem na ulici Jana Uhra č.p. 19, Brno byla povolena 4 vyhrazená místa ZTP (říjen 2016). K umístění vyhrazených míst Vám zasíláme mapku s jejich zakreslením.



S pozdravem

Mgr. Jana Plechlová
pověřena vedením
odboru právního a organizačního


Příloha: mapka se zakreslením parkovacích míst

UL. JANA UHRA - MK

Poznámka: - změna RZ z: 6B2 7563 na: 1BÁ 3399
- stání pro stávajícího občana

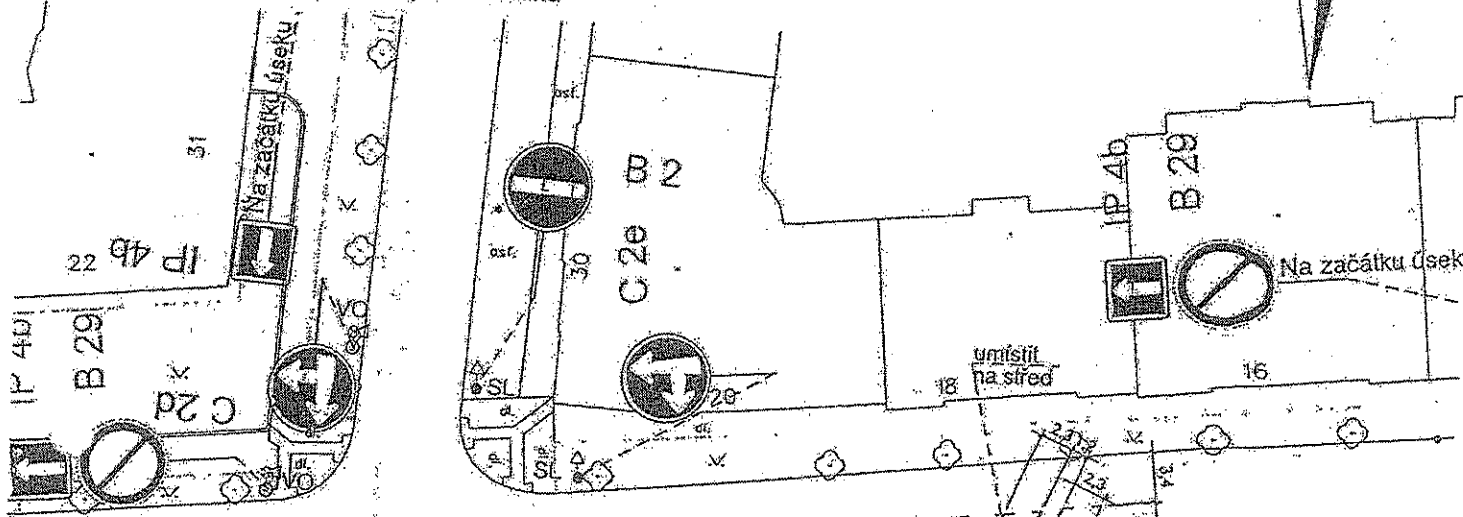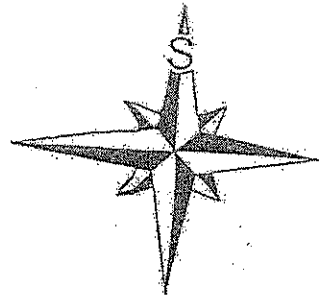

Jana Uhra

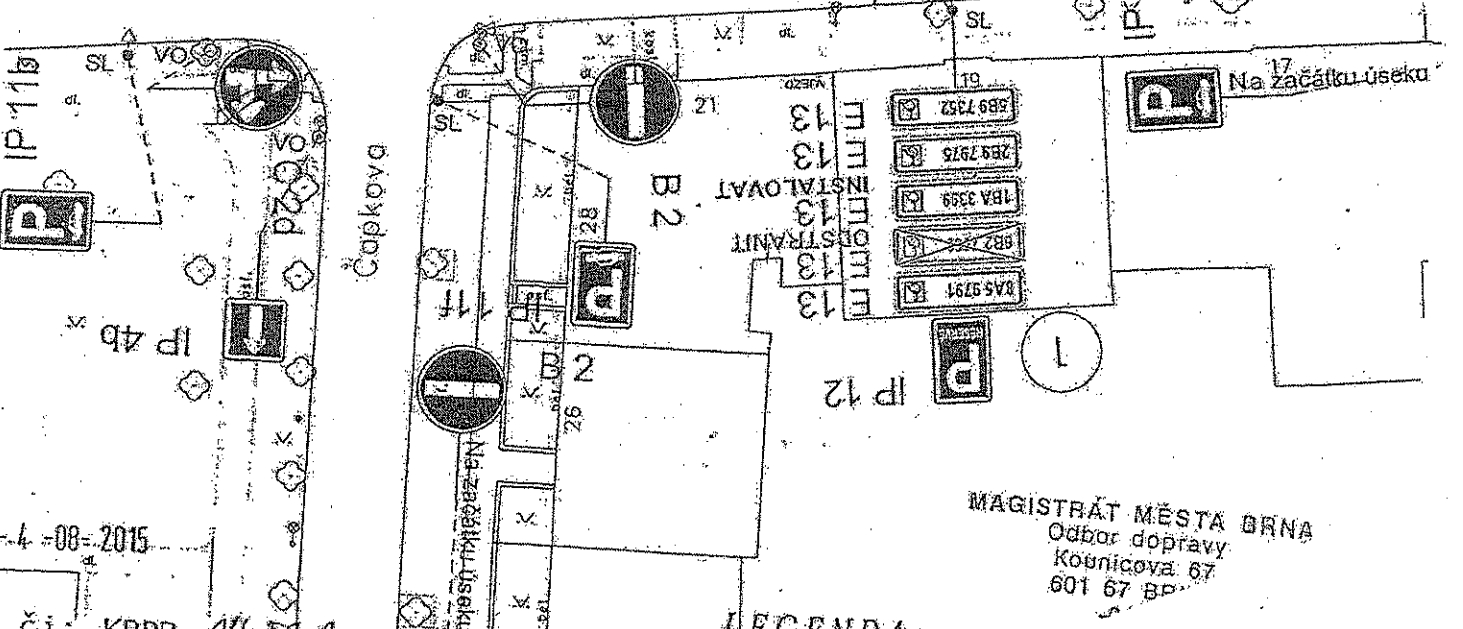

MAGISTRÁT MĚSTA BRNA
Odbor dopravy
Kounicova 67
601 67 BR

č.j.: KRPB - 11652/1

SPDI - souhlasí s DZ i se ZÚ
CJ - 2015 - 0600DI

LEGENDA:

- | | | |
|-----|------|-----------------------------|
| B 1 | V 1a | DOPRAVNÍ ZNAČENÍ STÁVAJÍCÍ |
| B-1 | V 1a | DOPRAVNÍ ZNAČENÍ NAVRHOVANÉ |
| B-1 | V 1a | DOPRAVNÍ ZNAČENÍ RUŠENÉ |
| B-1 | V 1a | |
- Instalovat
 Odstranit
 Instalovat
 Odstranit

VEDOUCÍ ÚDEJ ING. A. HAVLÍČEK	GENER. PROJEKTANT M. HORVÁTHOVÁ	VYPRACOVAL M. HORVÁTHOVÁ	KONTROLOVAL ING. M. PERNICA
OBEDNATEL DOKUMENTACE: STATUTÁRNÍ MĚSTO BRNO			
NÁZEV AKCE: ULICE JANA UHRA - MK			
NÁZEV VÝKRESU:			
Brněnské komunikace a.s.		Brněnské komunikace a.s. ÚTVAR DOPRAVNÍHO INŽENÝRSTVÍ	
DATUM	FORMÁT	STUPĚŇ	MĚŘÍTKO
ČERVENEC 2015	A4		1:500
			Č. ZAKÁZKY
			614-2015

04-08-2015

Brněnské komunikace a.s.