


SITUACE STEZEK PRO PĚŠÍ

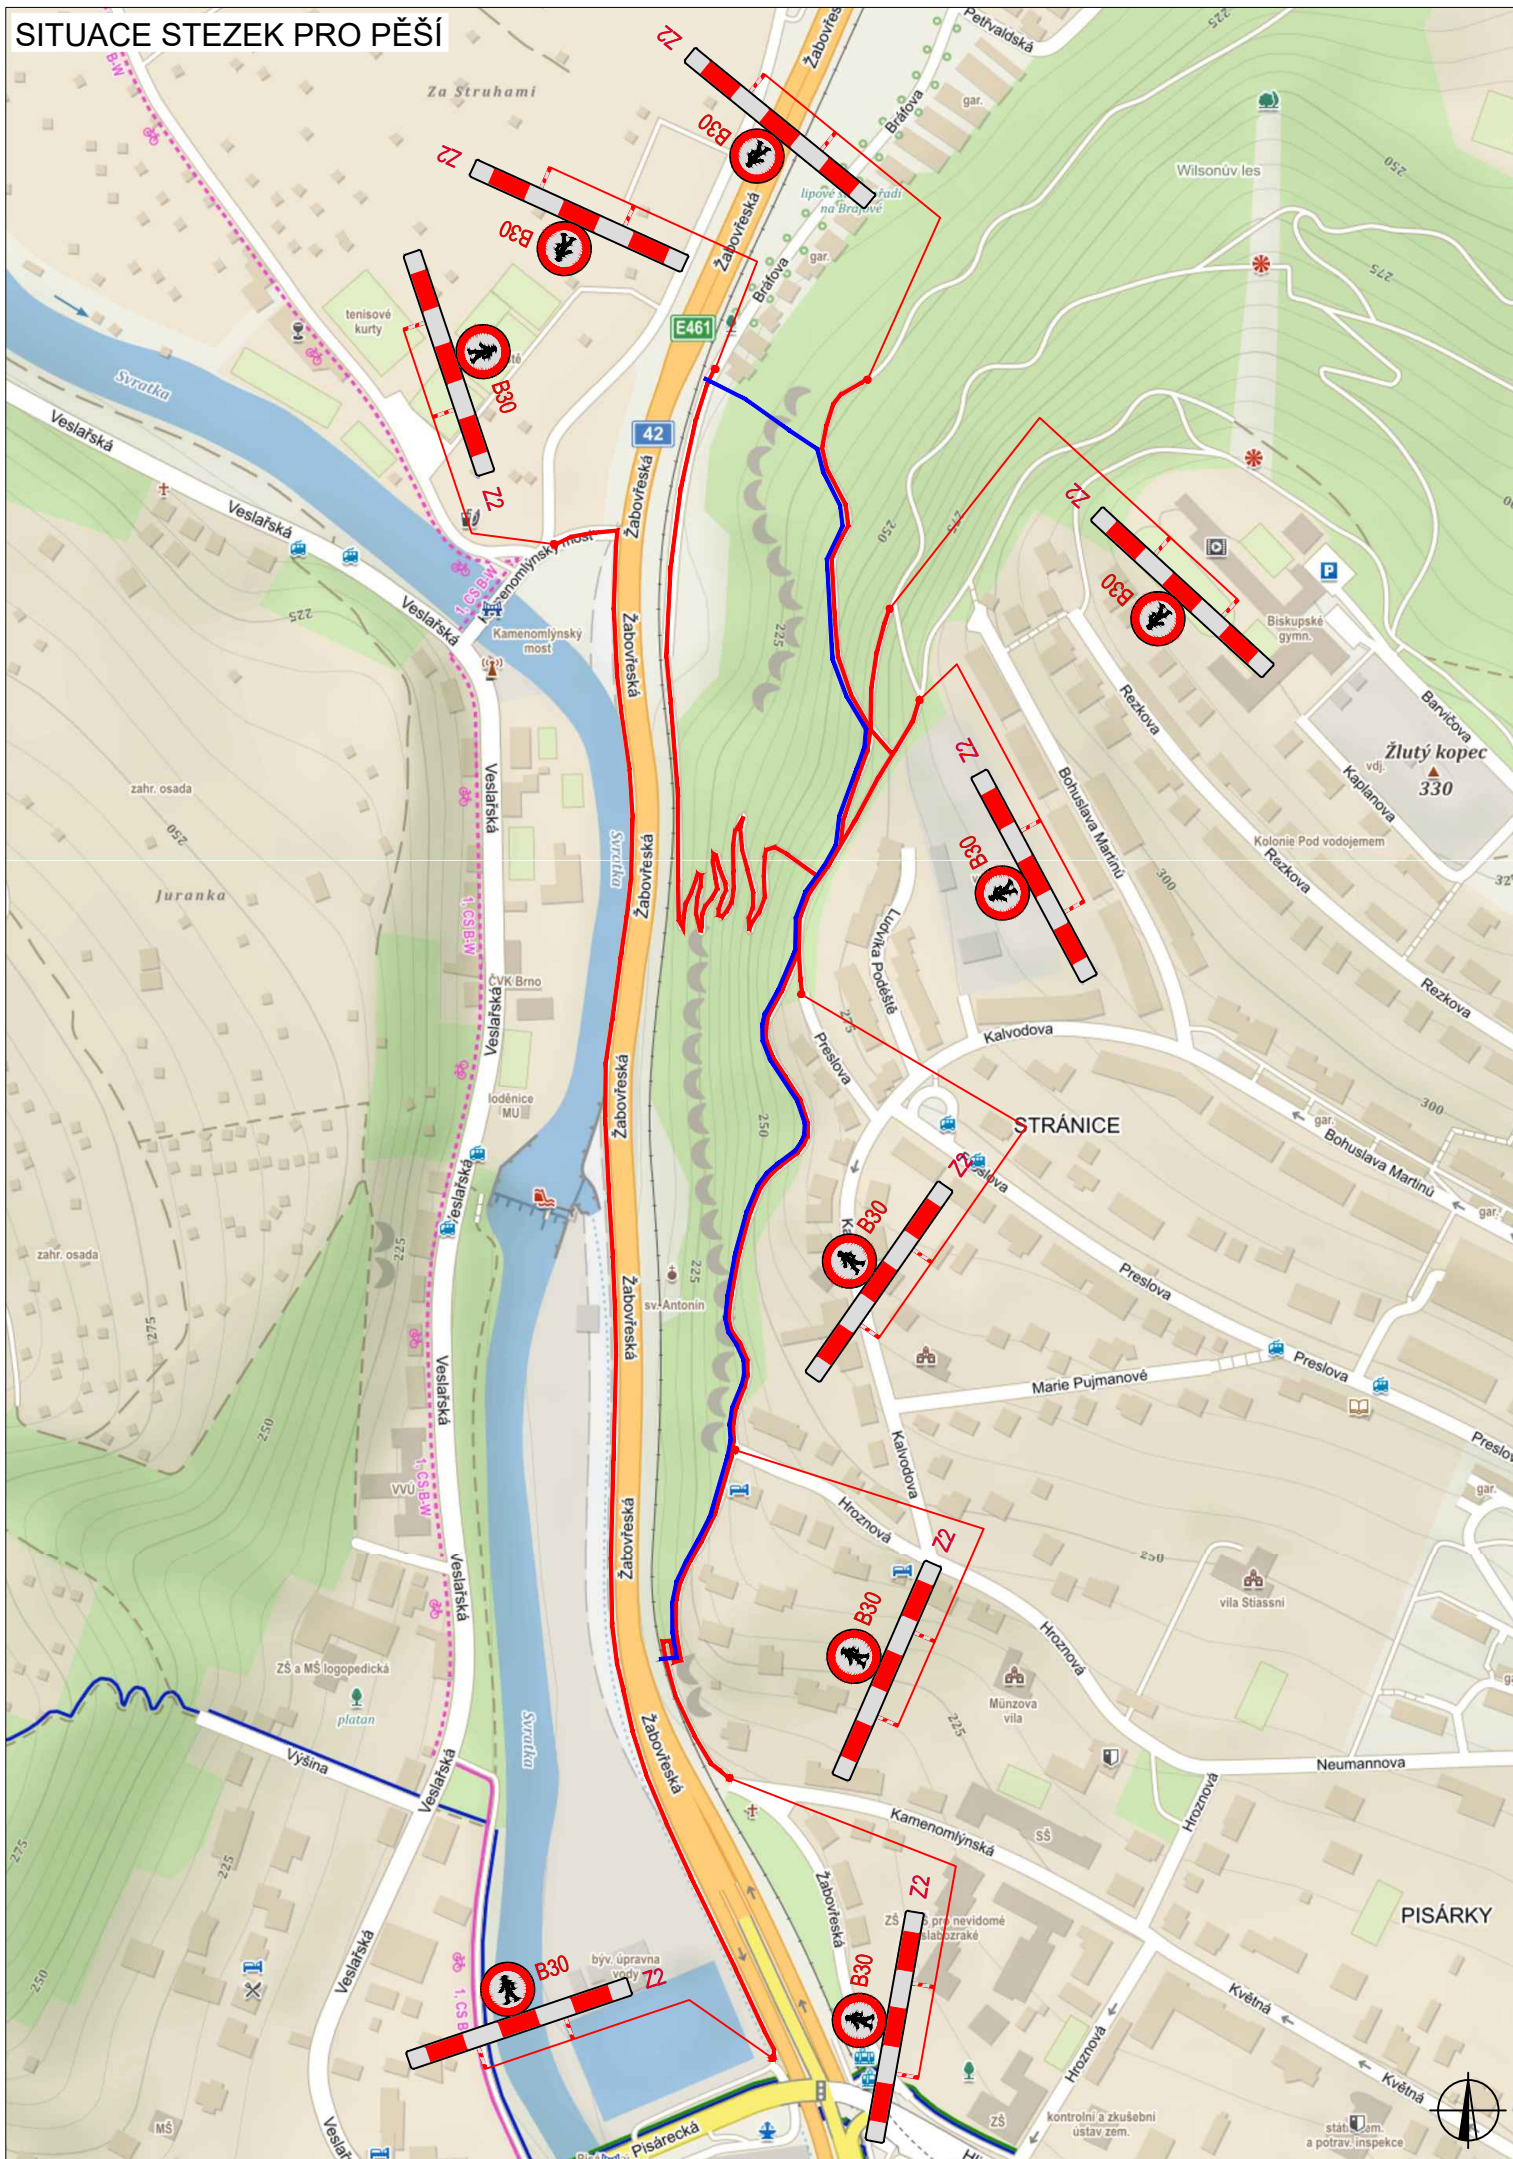

PLATNOST DOKUMENTACE

V	V	V
dne	dne	dne
V	V	V
dne	dne	dne

LEGENDA



TRVALÉ SVISLÉ
DOPRAVNÍ ZNAČENÍ



ZAVŘENÉ STEZKY



DOČASNĚ ZNEPLATNĚNÉ
TRVALÉ DOPRAVNÍ ZNAČENÍ



OPLOCENÍ



NAVRŽENÉ PŘECHODNÉ
DOPRAVNÍ ZNAČENÍ

POZN.: V PŘÍPADĚ NUTNOSTI
BUDOU STEZKY UZAVŘENY
POMOCÍ MOBILNÍHO OPLOCENÍ.

ZODPOVĚDNÝ PROJEKTANT:	Jakub Humplík		<p>GEFAB CS spol. s r.o. Švédská 5, 620 00 Brno http://www.gefab.cz</p>
VYPRACOVAL:	Tomáš Kalivoda		
KONTROLOVAL:	Tomáš Janíček		
NÁZEV STAVBY:	<p>I/42 Brno VMO Žabovřeska II STEZKY PRO PĚŠÍ Brno Žabovřeska</p>		ČÍSLO ZAKÁZKY: 102/2018
OBSAH:	<p>Situace dopravně-inženýrských opatření</p>		DATUM: 01/2020
			FORMÁT: A3
			MĚŘÍTKO: -
		ÚČEL: RDS	ČÍSLO PŘÍLOHY: 2
			SOUPRAVA: